


Legenda ai sensi del: Decreto del presidente dei ministri 14 Gennaio 2021

- Area Concorsuale
- Aula Concorso
- Area di transito
- Locale Pre-triage
- Servizi ad uso candidati
- Locali non interessati dalla prova concorsuale
- Disinfettante in gel
- Termoscanner
- ↑ Ingresso
- ↓ Uscita

Planimetria illustrativa svolgimento prove concorsuali ai sensi del Protocollo per lo svolgimento dei concorsi pubblici di cui agli articoli:
Art. 4, requisiti delle aree concorsuali;
Art. 5, Requisiti dimensionali delle aule concorso - organizzazione dell'accesso, seduta e dell'uscita dei candidati

**AII.1 - BSI MO19
 ESTRATTO DI P.T - P0A - P.1
 Via Campi 213/c**

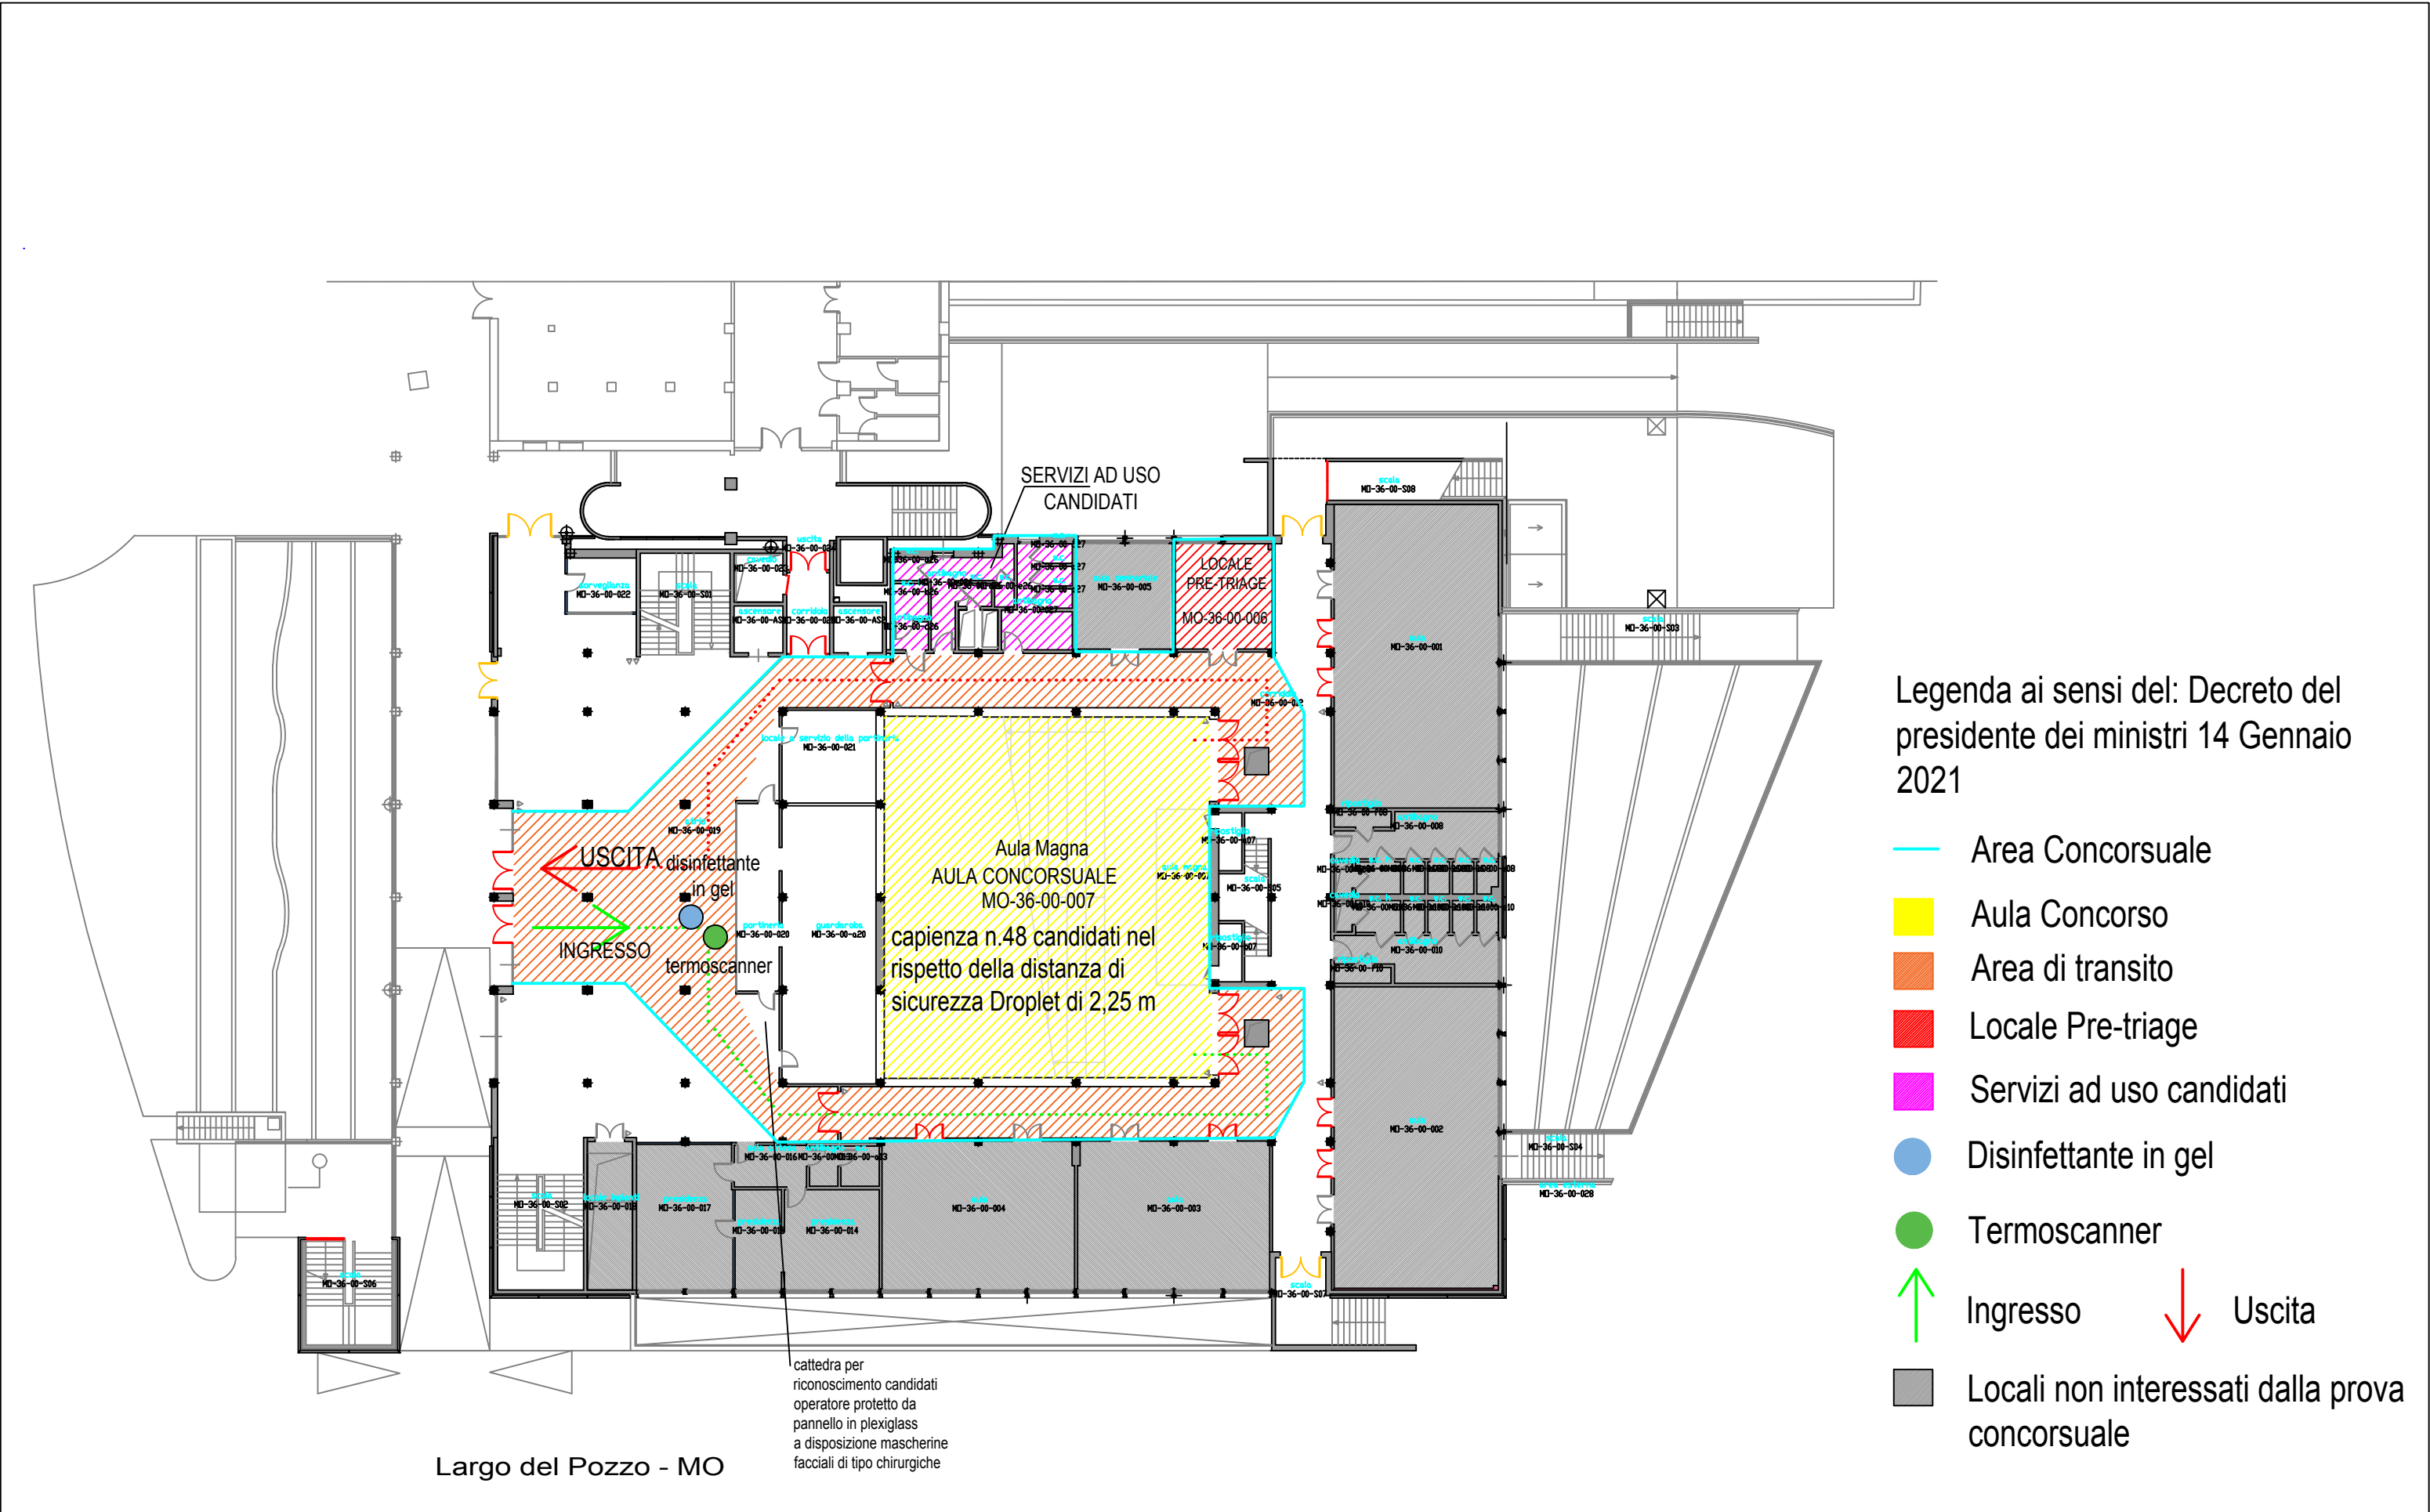

Planimetria illustrativa svolgimento prove concorsuali ai sensi del Protocollo per lo svolgimento dei concorsi pubblici di cui agli articoli:
Art. 4, requisiti delle aree concorsuali;
Art. 5, Requisiti dimensionali delle aule concorso - organizzazione dell'accesso, seduta e dell'uscita dei candidati

**AII.7 CENTRO SERVIZI MO36
 ESTRATTO DI PIANO TERRA
 Largo del Pozzo 71**